


# SAGOMAT

**Pavimentazioni che cambiano gli spazi**

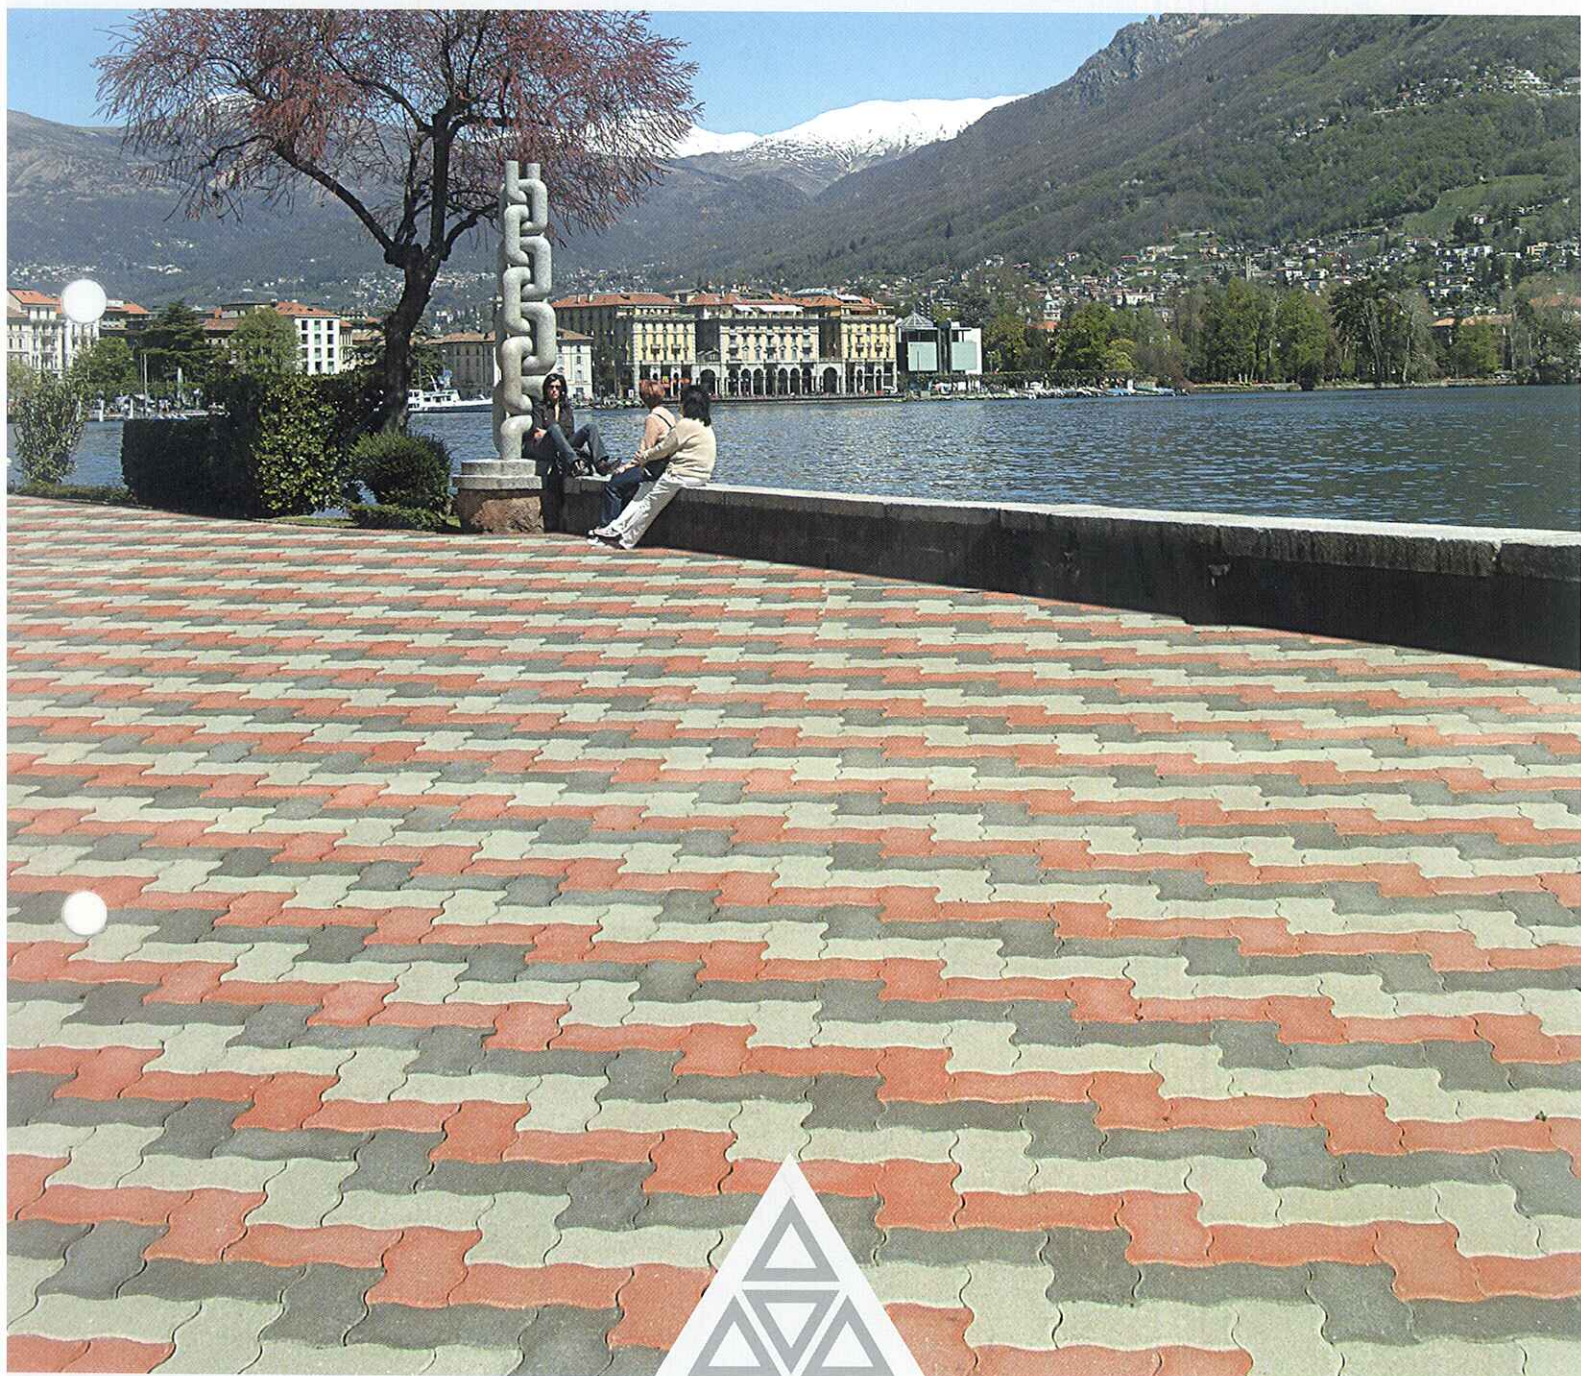

**AVENIR**  
ARTICOLI IN BETON

*...e se fosse così...*

## SAGOMAT



Massello autobloccante ideale per pavimentazioni esterne di ogni tipo: piazzali, marciapiedi, aree di sosta, aree industriali, zone pedonali, aree sportive ecc.

Sagomat è disponibile nello spessore 7cm in grado di sostenere anche il traffico pesante e nello spessore 4 cm ideale per la pavimentazione di terrazze e zone pedonali.

Per la realizzazione dei bordi diritti sono disponibili l'elemento finale e mezzo finale.

*Verbundpflastersteine sind ideal für externe Bodenbelägen: Plätze, Gehwege, Halteplätze, Industrieflächen, Fussgängerzonen, Sportplätze etc.*

*Sagomat ist in der Dicke von 7cm erhältlich und eignet sich für Schwerverkehr; in der Dicke von 4 cm ideal für die Verwendung auf Terrassen und Fussgängerzonen. Für die Herstellung der Ränder sind ein Randstein und ein halber Randstein verfügbar.*



## Colori - Farben

Le tinte riprodotte sono puramente indicative e non sono vincolanti.  
*Die abgedruckten Farben sind nicht verbindlich.*

Altri colori su richiesta.

*Weitere Farben auf Anfrage.*



Grigio  
Grau



Antracite 127  
Antracyt 127



Rosso 121  
Rot 121



Porfido 124  
Porfyr 124




\*Giallo 122  
\*Gelb 122



\*Sabbia 129  
\*Sand 129

\* = su richiesta;

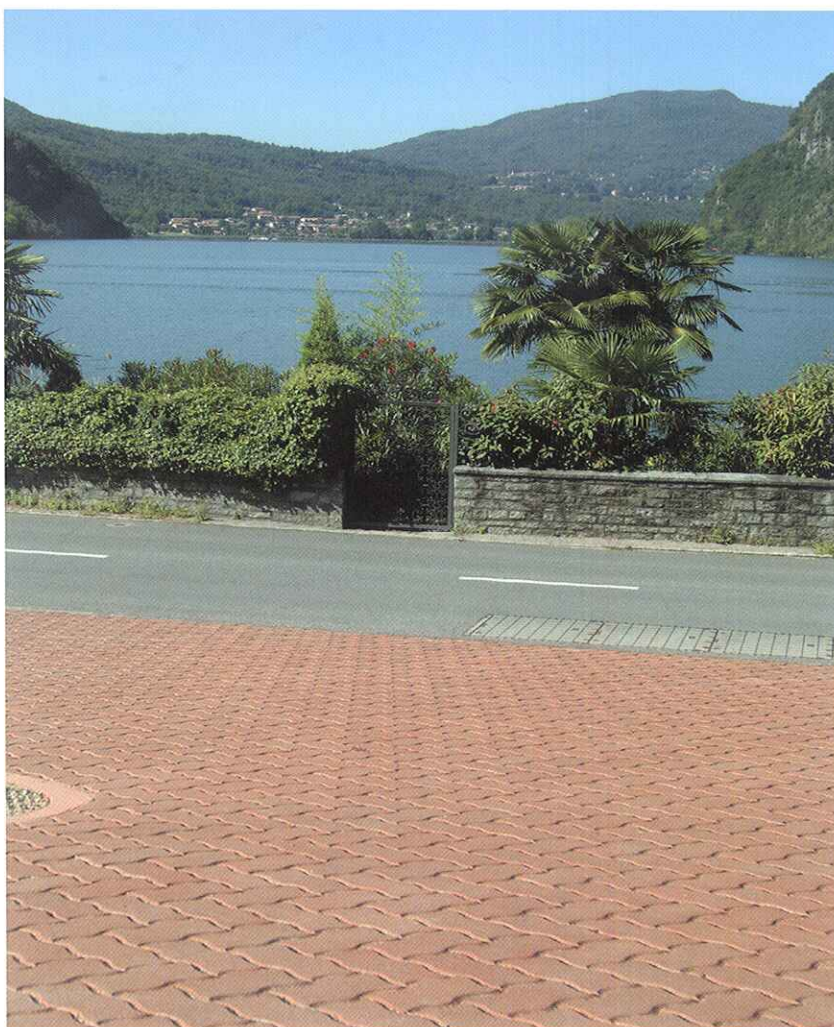

\* = auf Anfrage.




## Dati tecnici - Technische Daten


Superficie: i masselli "SAGOMAT" sono disponibili con strato antiscivolo al quarzo o con superficie drenante.

Oberfläche: Die Verbundsteine "SAGOMAT" sind entweder mit Quarzvorsatz oder als Sickerstein erhältlich.


	spessore cm Höhe cm	peso ca. kg/m <sup>2</sup> Gewicht kg/m <sup>2</sup>	pezzi al m <sup>2</sup> Stücke pro m <sup>2</sup>	pezzi per paletta Stücke pro Palette	resa per paletta m <sup>2</sup> Palette/ m <sup>2</sup>	peso ca. kg/paletta Gewicht kg/Palette	
Normale	4	90	35	450	12,85	1'170	
Finale	4	90	35	180	5,14	800	
Mezzo finale	4	90	70	240	3,42		
Normale	7	147	35	315	9,00	1'350	
Finale	7	147	35	180	5,14	1'290	
Mezzo finale	7	147	70	240	3,42		

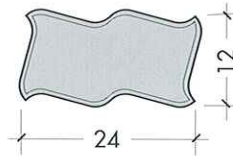


Normale

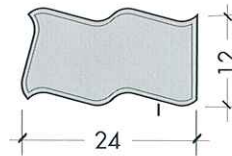

Finale

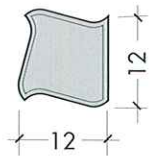


Mezzo finale

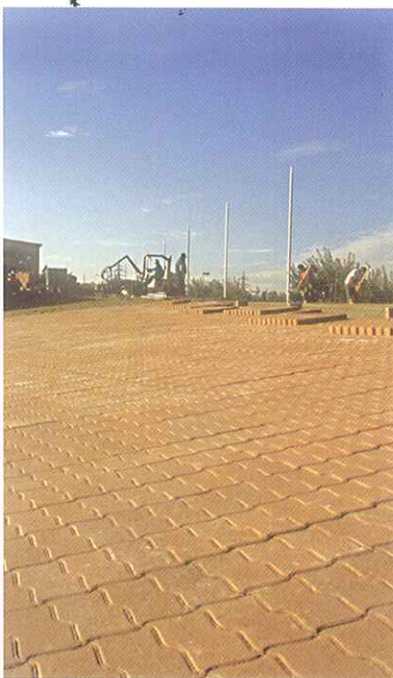


## Posa - Verlegesystem (1:20)


Disegno 1 - Plan 1 

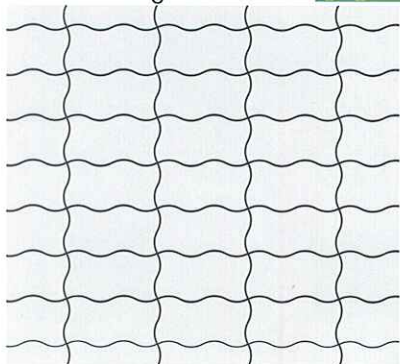


Disegno 2 - Plan 2

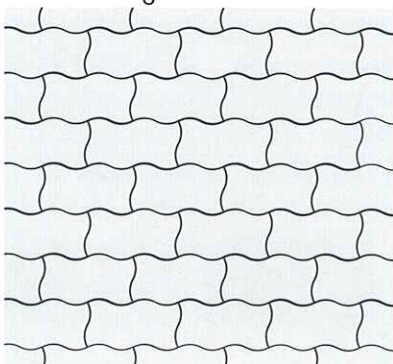


Disegno 3 - Plan 3

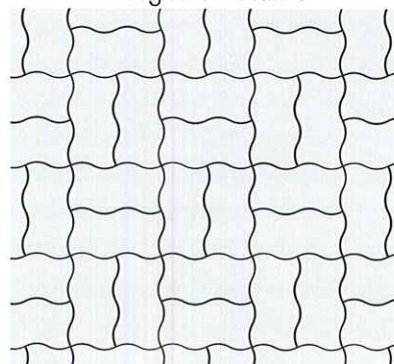


Disegno 4 - Plan 4

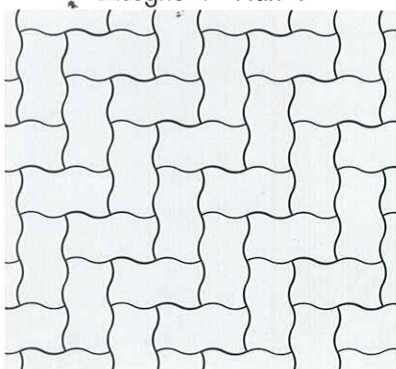

Disegno 5 - Plan 5

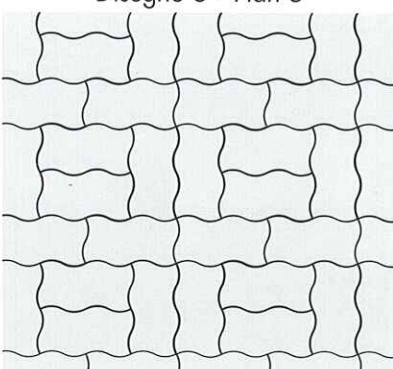

Disegno 6 - Plan 6

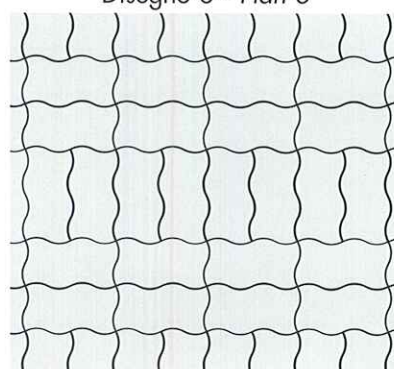

In vendita presso:

**AGGLOMERATI  
DI CEMENTO SA**

6512 Giubiasco  
Tel 091/850 45 45  
Fax 091/850 45 46

**BAUSTOFFWERK AG  
SURAVA**

7472 Surava  
Tel 081/322 39 51  
Fax 081/322 64 54

**BETON CHRISTEN AG  
BAUSTOFFE MUTTENZ**

4132 Muttenz  
Tel 061/378 79 80  
Fax 061/378 79 00

**SILIDUR AG  
ANDELFINGEN**

8450 Andelfingen  
Tel 052/305 22 11  
Fax 052/305 22 12

**SULSER AG  
TRÜBBACH**

9477 Trübbach  
Tel 081/750 20 40  
Fax 081/750 20 45

[www.agglomerati.ch](http://www.agglomerati.ch)

[www.avenirbeton.ch](http://www.avenirbeton.ch)